


# Landschaftsschutzgebiet § 26 BNatSchG L 46 Torgelower See

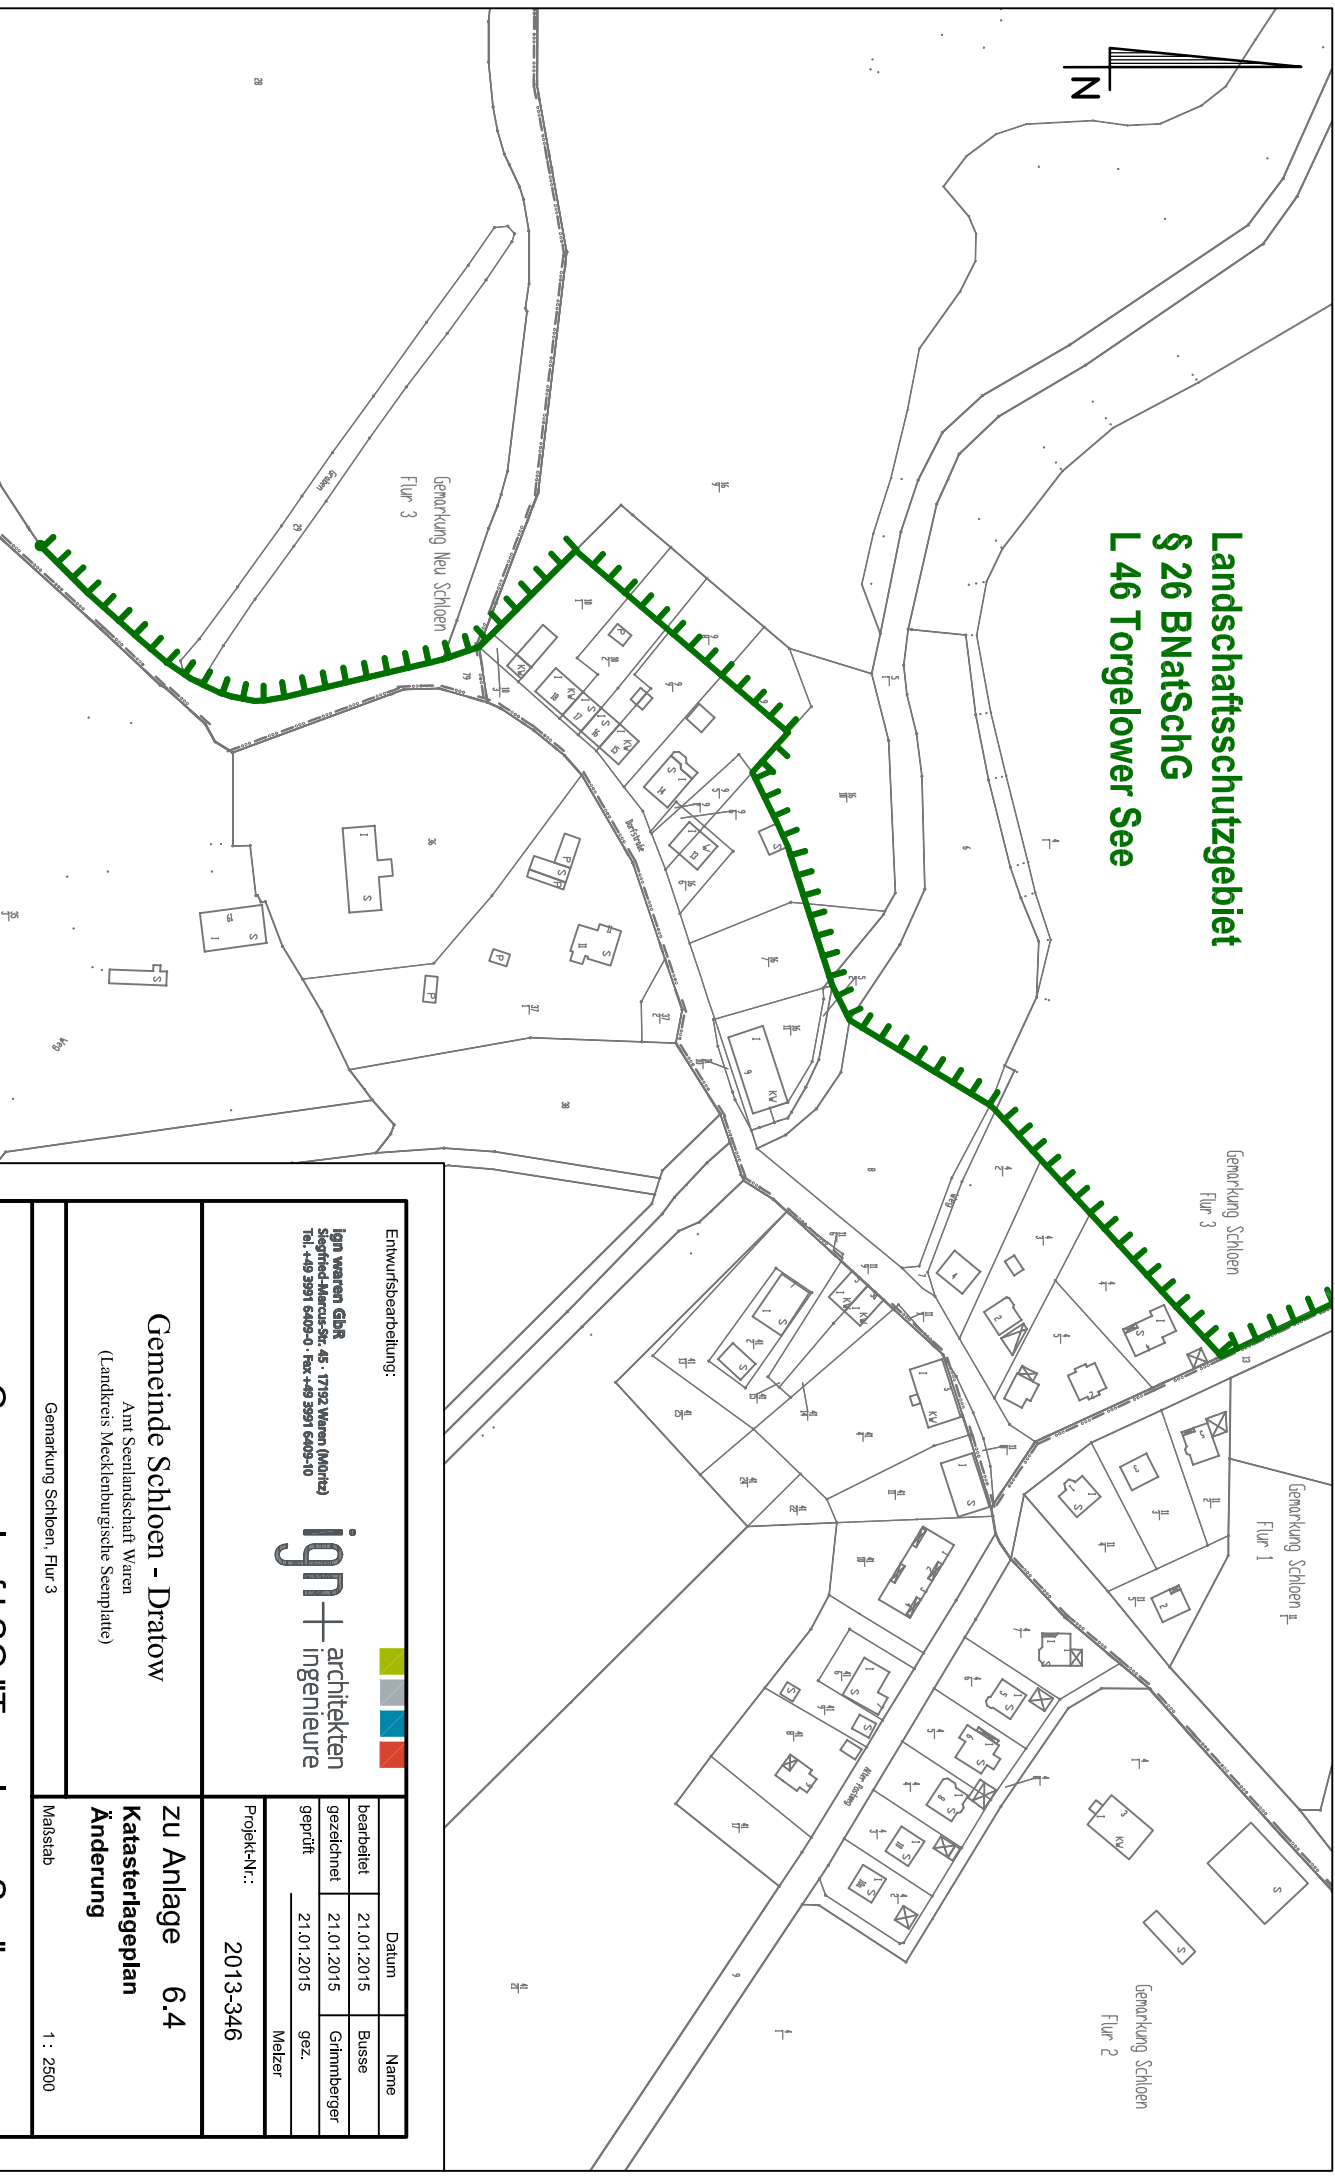

**Legende**

Außengrenze LSG

Entwurfsbearbeitung:

**ign waren GbR**  
Siegfried-Marcus-Str. 45 · 17192 Waren (Müritze)  
Tel. +49 3991 6409-0 · Fax +49 3991 6409-10



Datum	Name
21.01.2015	Busse
21.01.2015	Grimmberger
21.01.2015	gez.

Projekt-Nr.: 2013-346

**Gemeinde Schloen - Dratow**  
Amt Seelandtschaft Waren  
(Landkreis Mecklenburgische Seenplatte)

Gemarkung Schloen, Flur 3

**Zu Anlage 6.4**  
**Katasterlageplan**  
**Änderung**

Maßstab 1 : 2500

**Grenzverlauf LSG "Torgelower See"**  
nach Ausgliederung  
von Flächen im Bereich Schloen