



LSG 38 "Neustrelitzer Kleinseenplatte" (18736 ha)
 nach §26 BNatschG
 Außengrenzen nach Ausgliederung des 0,94 ha großen
 Plangebietes

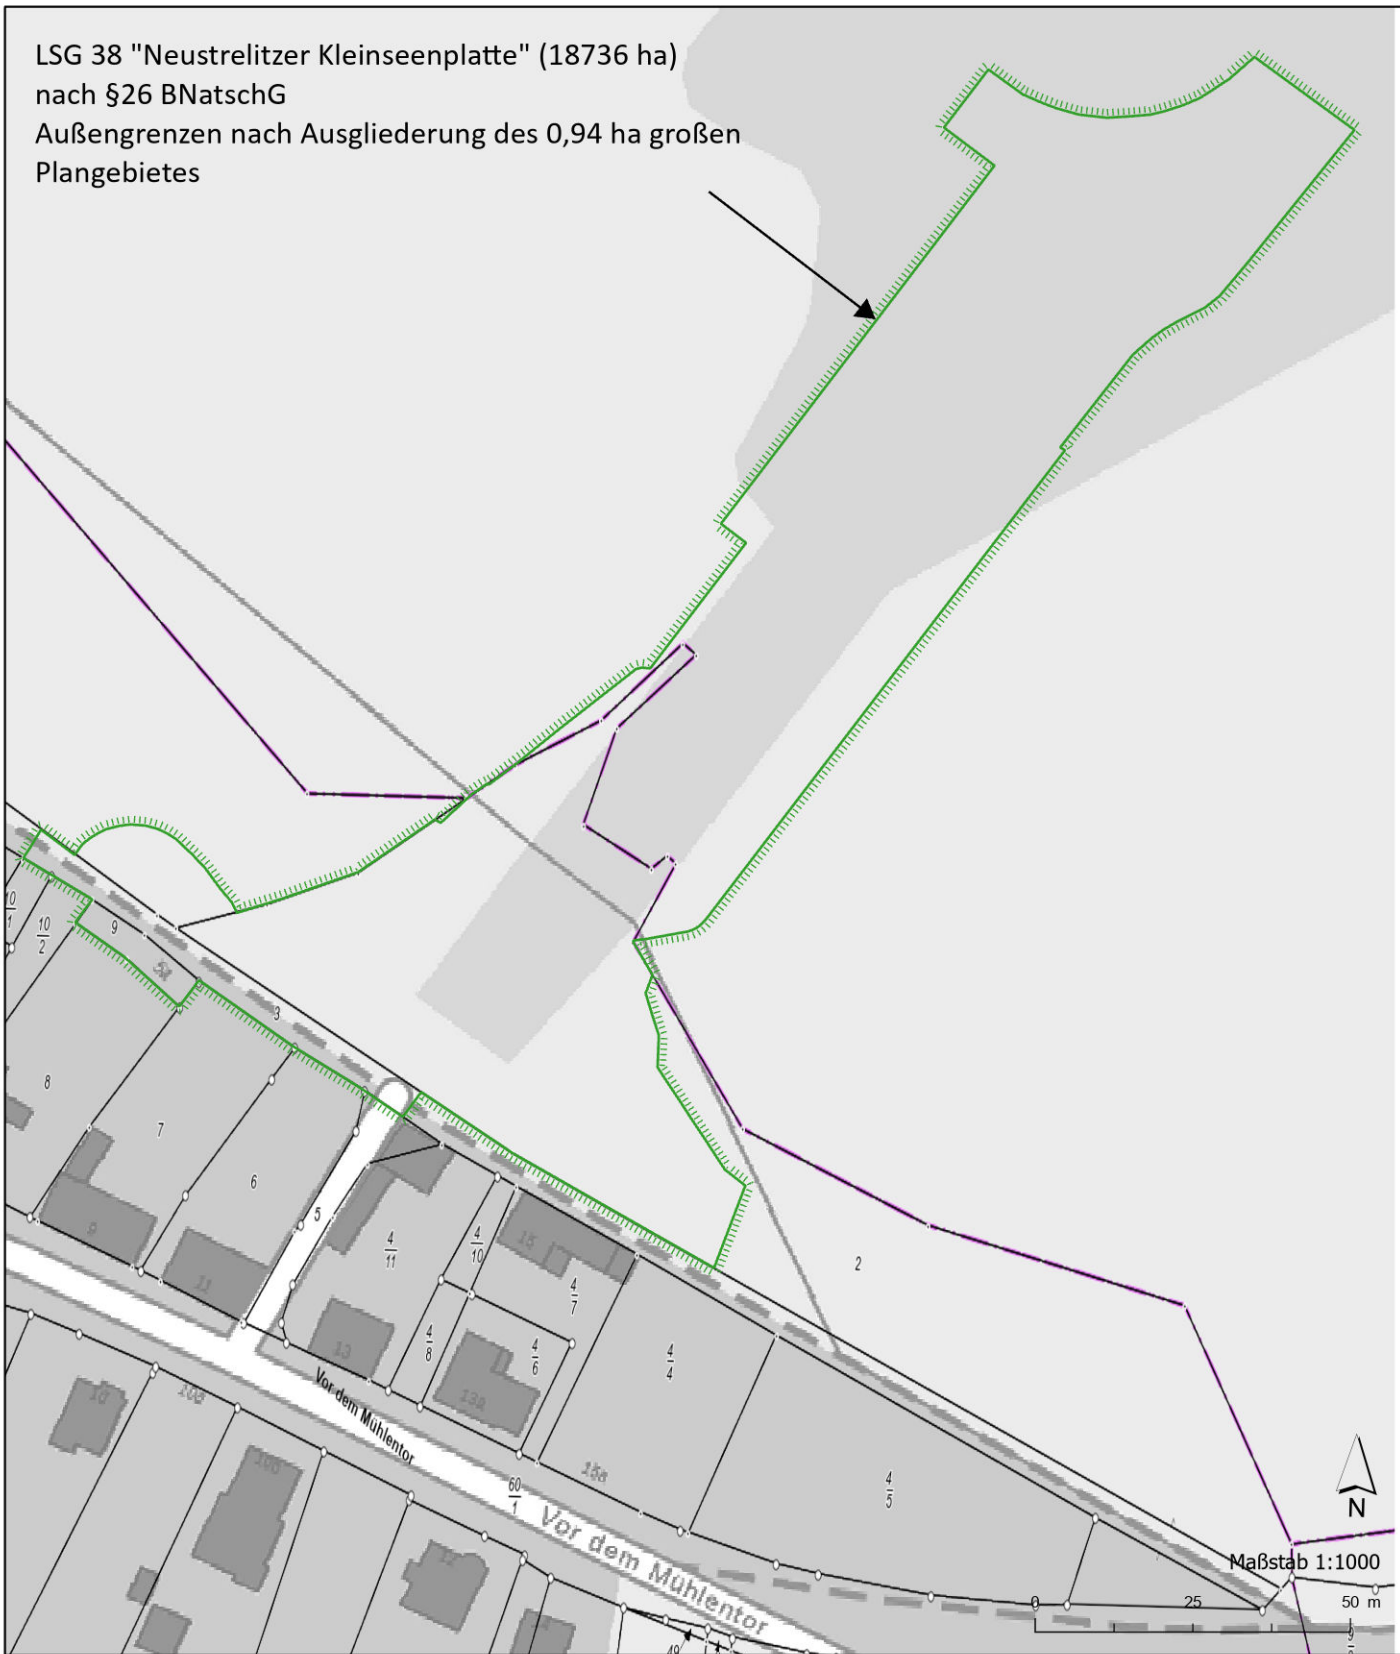

**Änderung der LSG-Verordnung (LSG-VO)
 "Neustrelitzer Kleinseenplatte" zwecks
 Ausgliederung des Geltungsbereiches des
 B-Plans Nr. 01/2018
 "Wasserwanderrastplatz Wesenberg"**

**Karte 2: Ausschnitt im B-Planbereich
 Außengrenze nach Ausgliederung**

 Außengrenzen LSG 38 „Neustrelitzer Kleinseenplatte“

Datenquelle:
 B-Plan Entwurf NR. 01/2018
 Stadt Wesenberg
 GDI-MV ALKISMV-WMS 2022