


ANLAGE 1

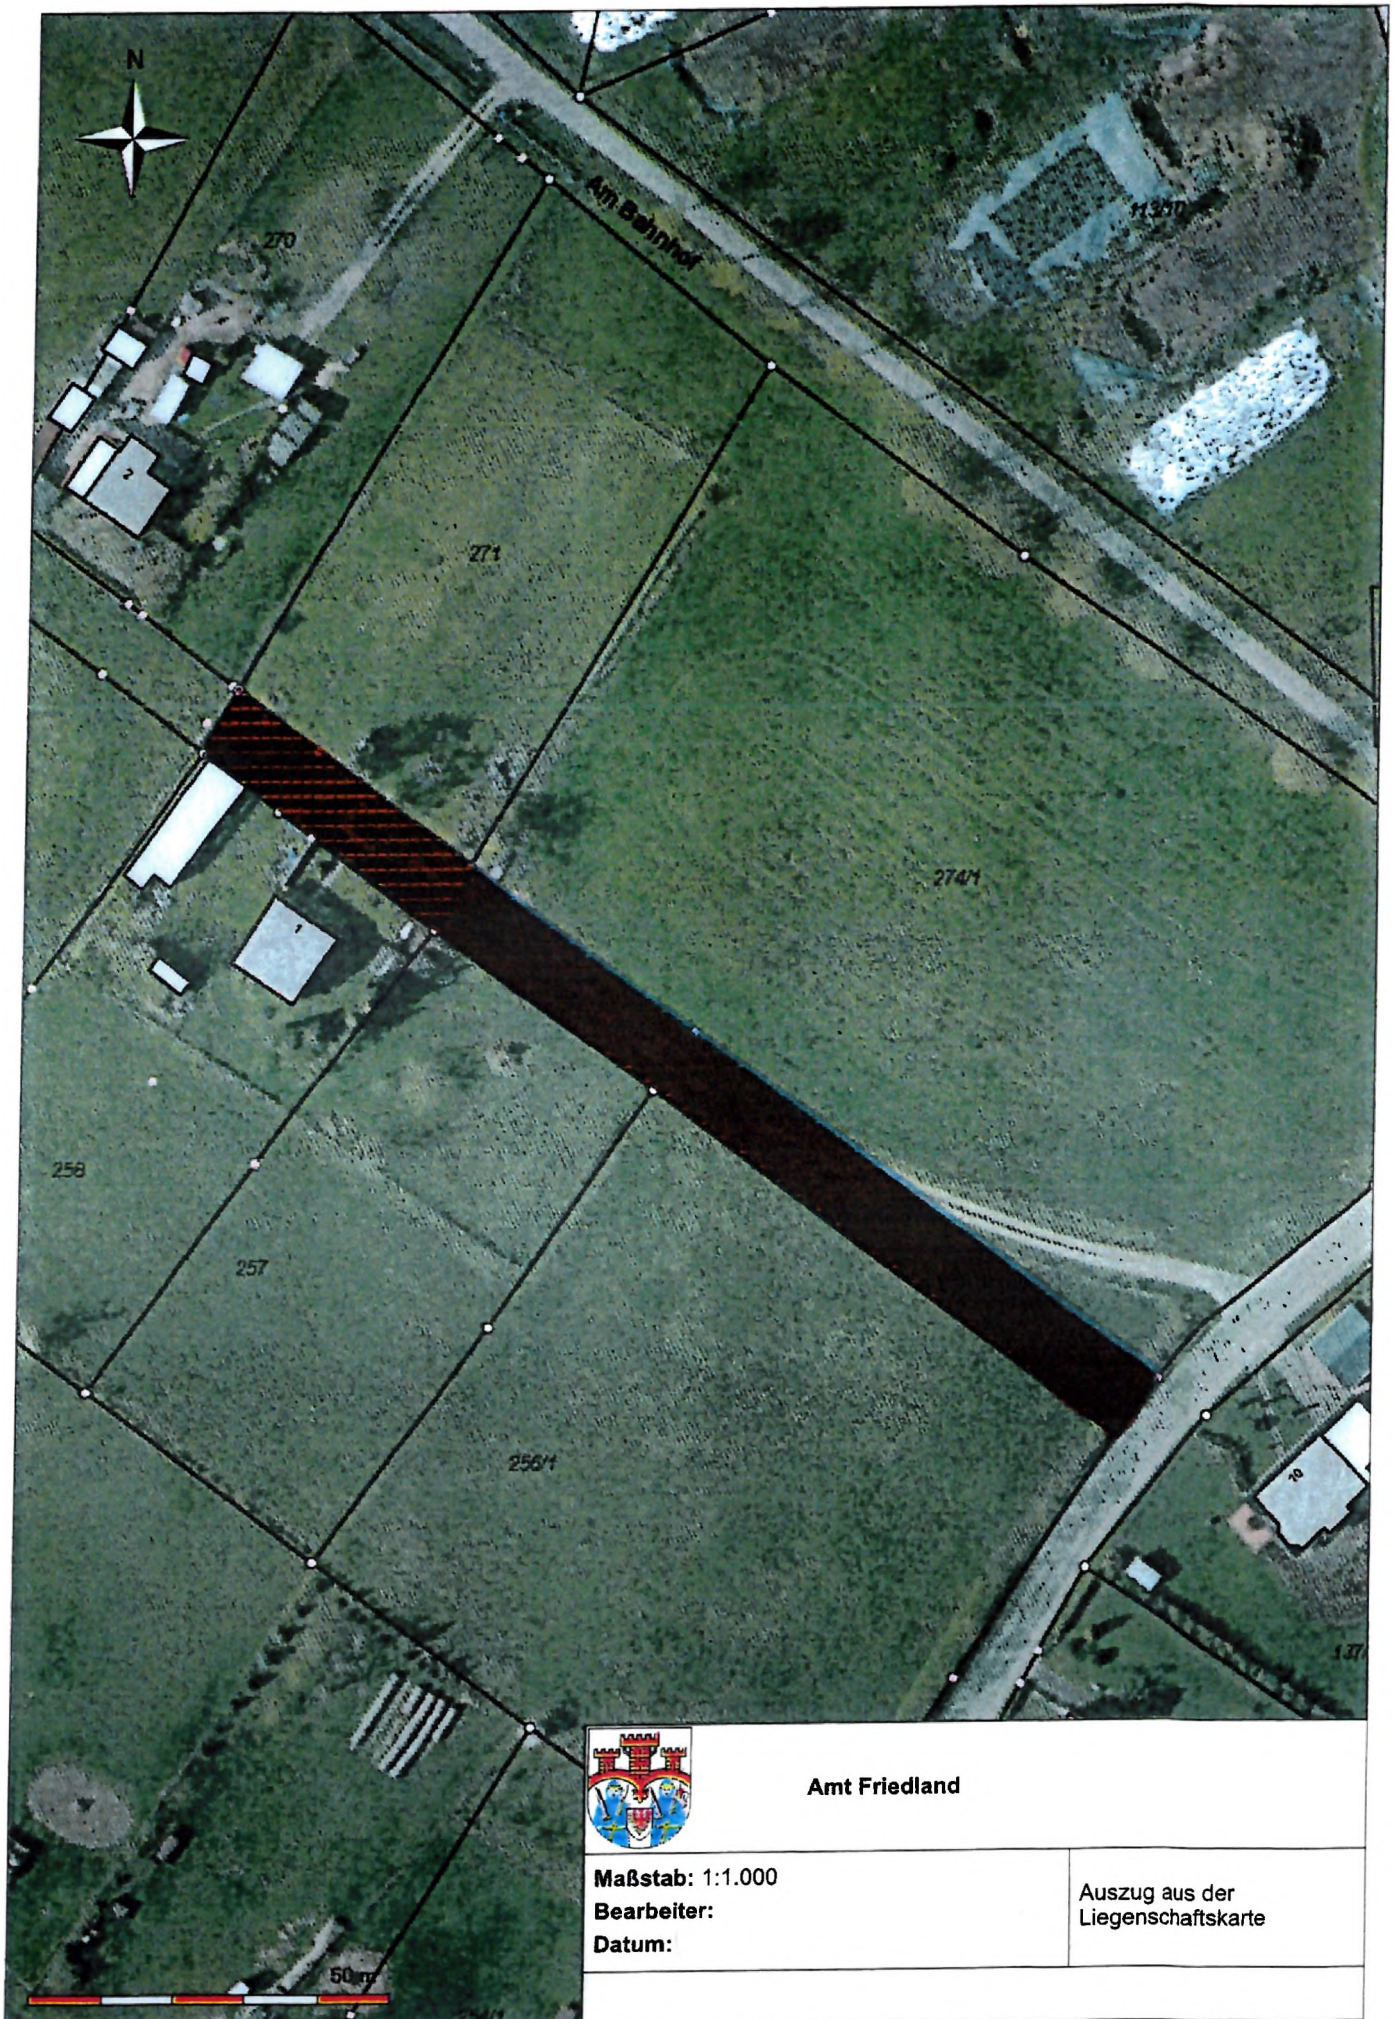

Amt Friedland

Maßstab: 1:1.000

Bearbeiter:

Datum:

Auszug aus der
Liegenschaftskarte